
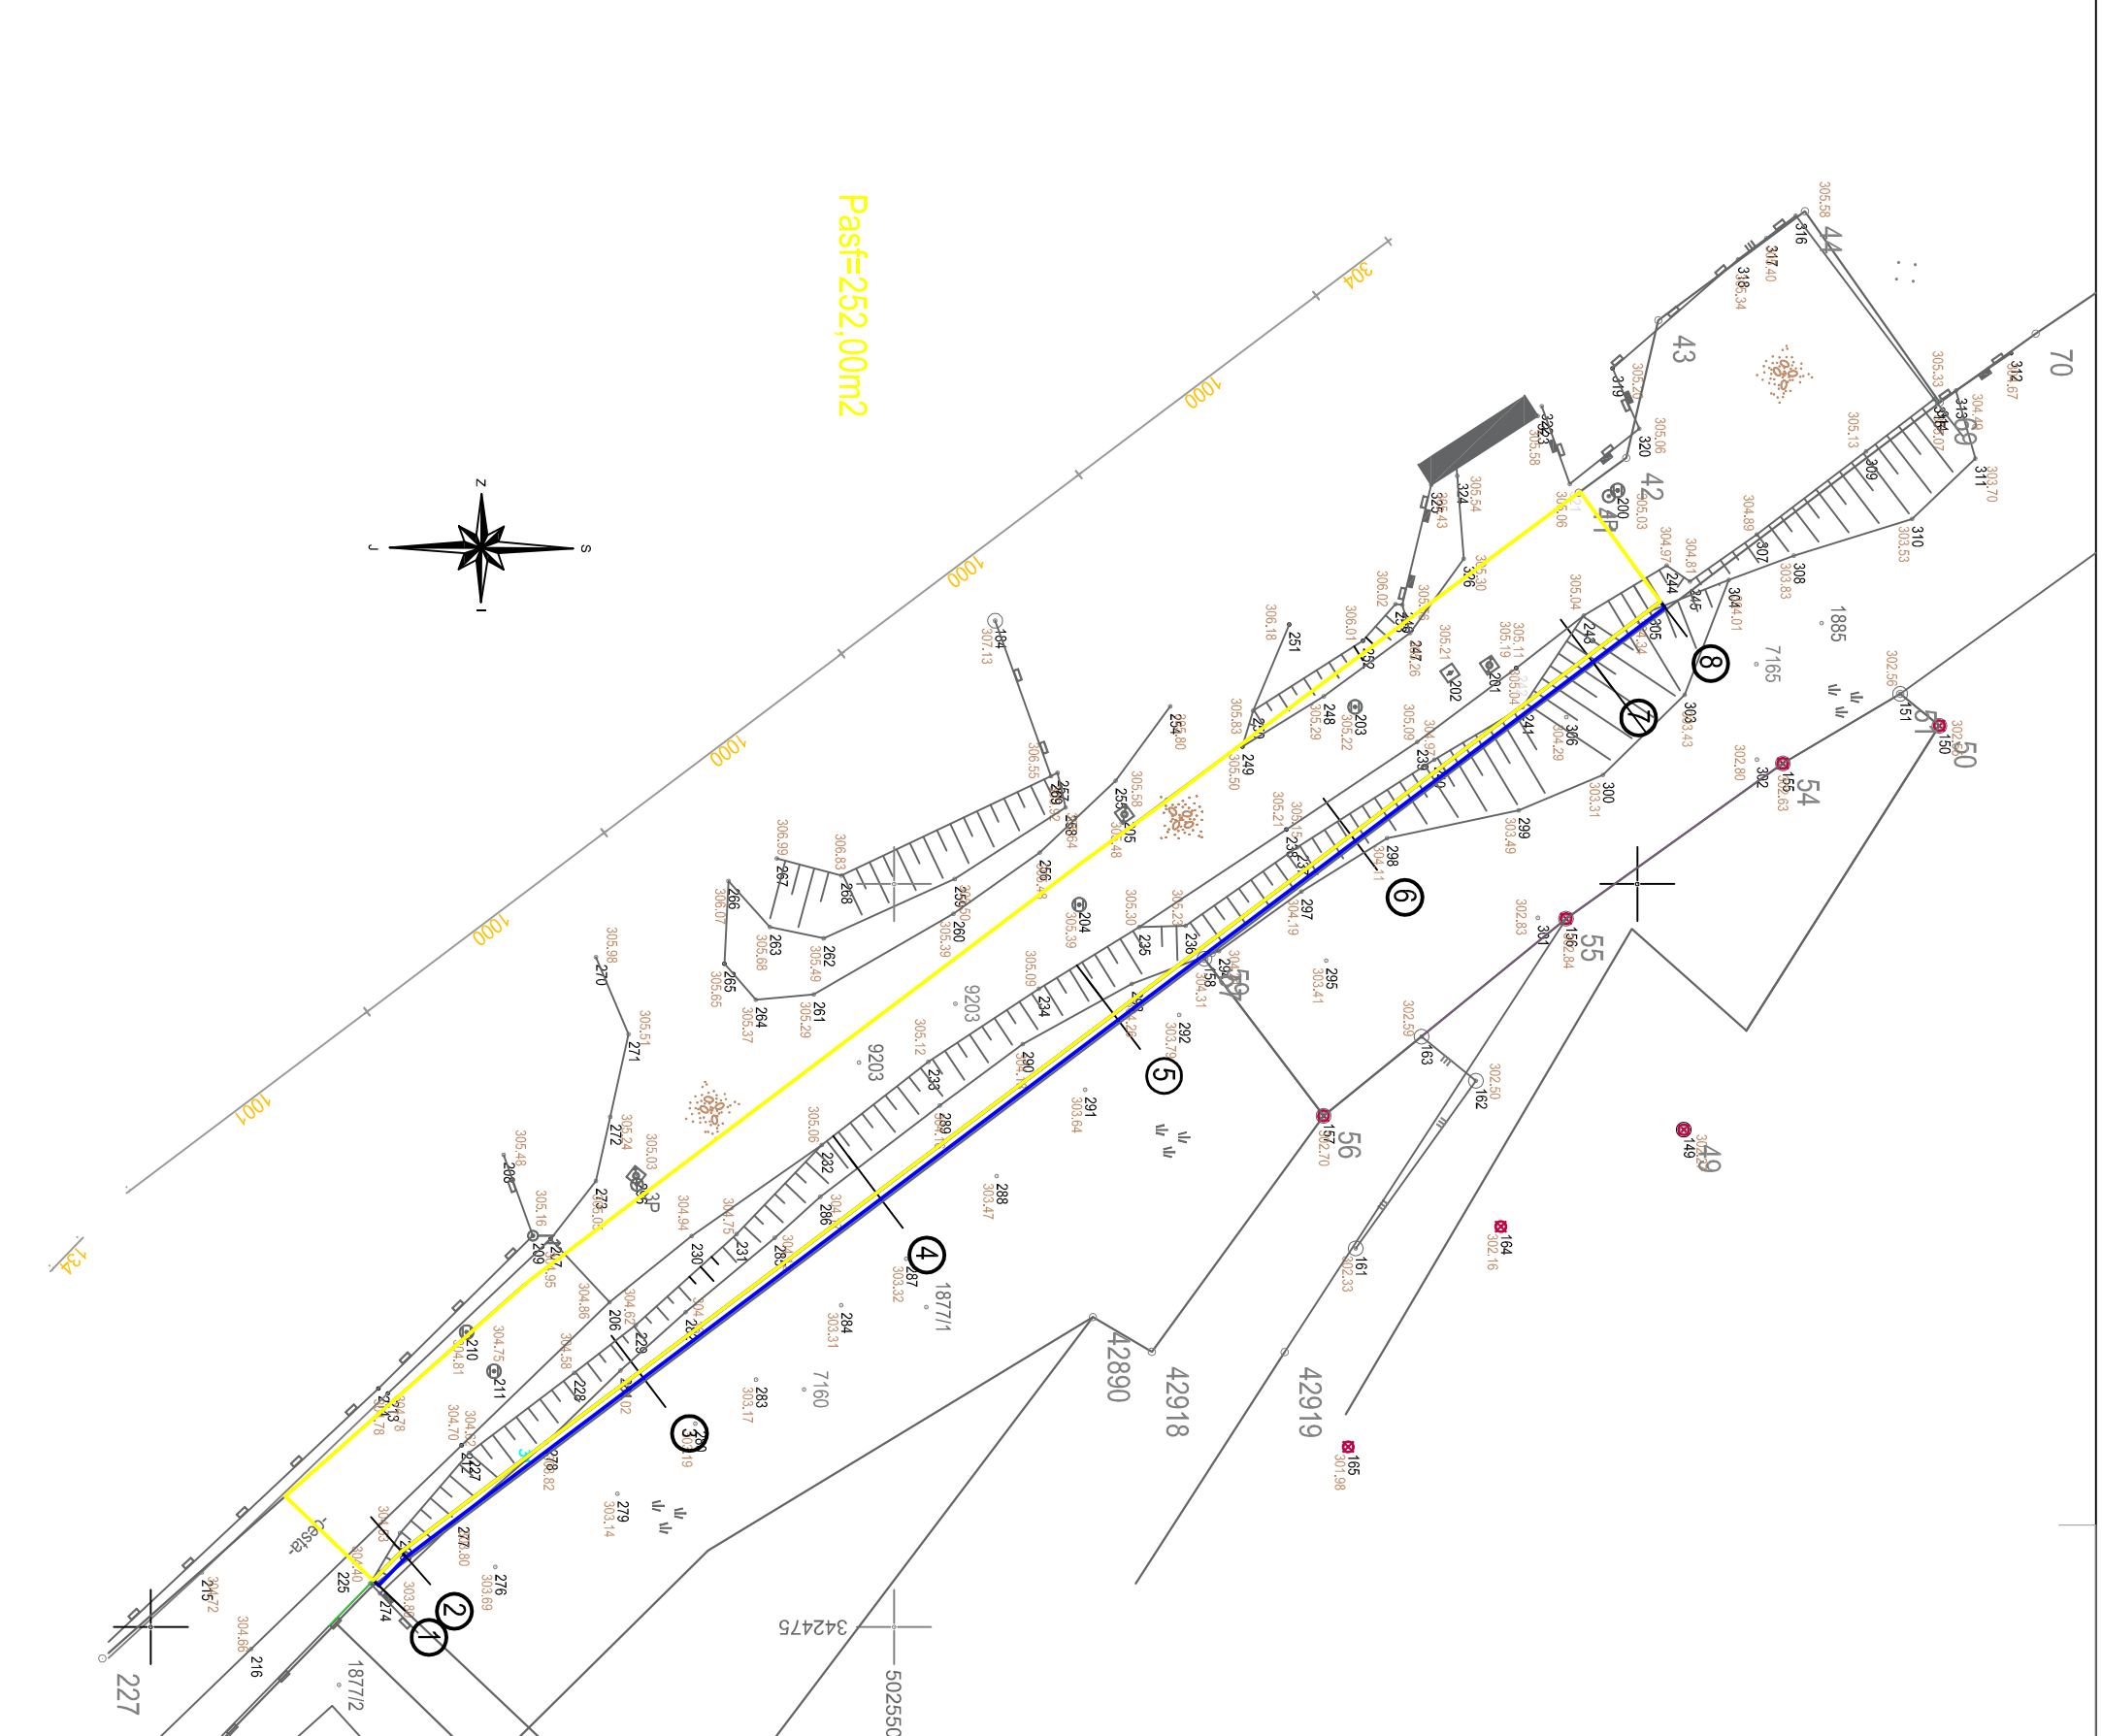


SITUACIJA GRADEVINE NA GEODETSKOJ PODLOZI M1:250

Pastf=252,00m²

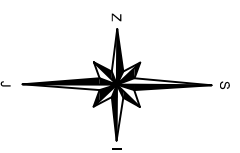

PLAN-PROJEKT d.o.o.
za projektiranje, arhitekture, inženjeringa, geodetske, posredniške, nekretnostne i usluge
PROJEKTIŠKANJE, NADZOR, SAVJETOVANJE
Ul. Matije Gupca 27, 51 000 Rijeka, Hrvatska
T: +385 (0)91 539 1883
E: info@planprojekt.hr

RAZINA RAZRADE:	TEHNIČKO RJEŠENJE
STRUKOVNA ODREĐENICA:	GRAĐEVINSKI PROJEKT
SADRŽAJ NACRTA:	

NAZIV GRADEVINE:
POTPORNI ZID: UZ NERAZVRSTANU CESTU
"BOKI"
INVESTITOR:
OPĆINA ČAVLE, Čavja 31, 51 219 ČAVLE

GL. PROJEKTANT:	KREŠIMIR PERSEN, dipl.ing.-grad.			
Pечат i potpis:				
PROJEKTANT:	KREŠIMIR PERSEN, dipl.ing.-grad.			
Pечат i potpis:				
DATUM:	BR. PR.:	Z.O.P.:	MERILLO:	BROJ NACRTA: