POGLED
M1:200

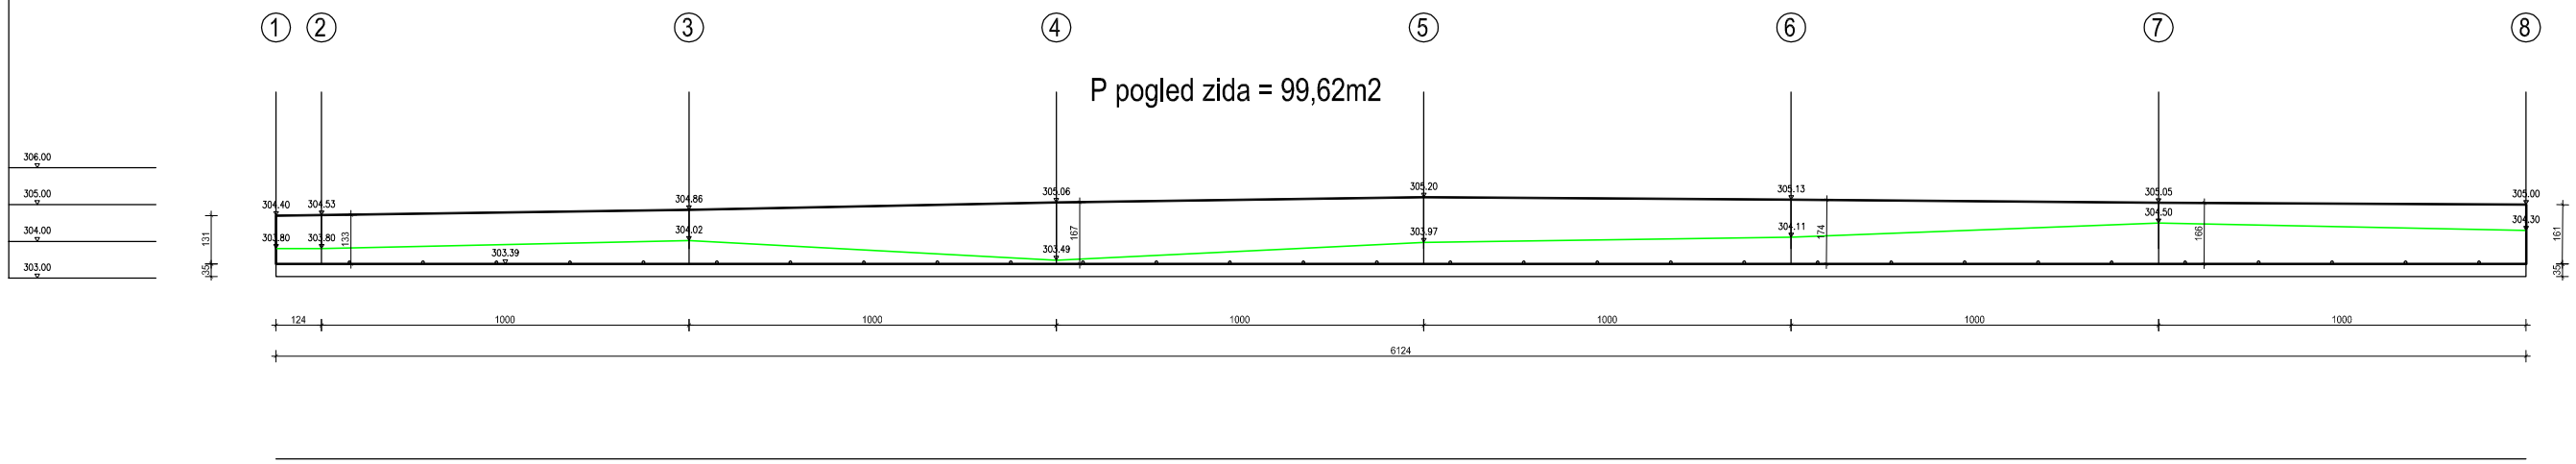

PLAN-PROJEKT d.o.o.
PROJEKTIRANJE, NADZOR, SAVJETOVANJE

PLAN - PROJEKT d.o.o.
za projektiranje, građenje nadzor, poslovanje nekretninama i usluge

Ulica Hahlić 27, 51 000 Rijeka, Hrvatska
T +385 (0)91 339 1883
E planprojektdom@gmail.com

RAZINA RAZRADE: TEHNIČKO RJEŠENJE	NAZIV GRAĐEVINE: POTPORNI ZID; UZ NERAZVRSTANU CESTU "BOKI"
STRUKOVNA ODREDNICA : GRAĐEVINSKI PROJEKT	INVESTITOR: OPĆINA ČAVLE, Čavja 31, 51 219 ČAVLE
SADRŽAJ NACRTA:	GL: PROJEKTANT: KREŠIMIR PERSEN, dipl.ing.građ. Pečat i potpis:
	PROJEKTANT: KREŠIMIR PERSEN, dipl.ing.građ. Pečat i potpis:

DATUM:	BR. PR.:	Z.O.P.:	MJERILO:	BROJ NACRTA: