



SITUACIJA GRADEVINE
NA GEODETSKOJ
PODLOZI
M1:250

Grobnik

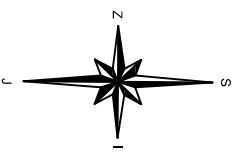

□ KRUNA AB ZIDA
□ TEMELJ ZIDA

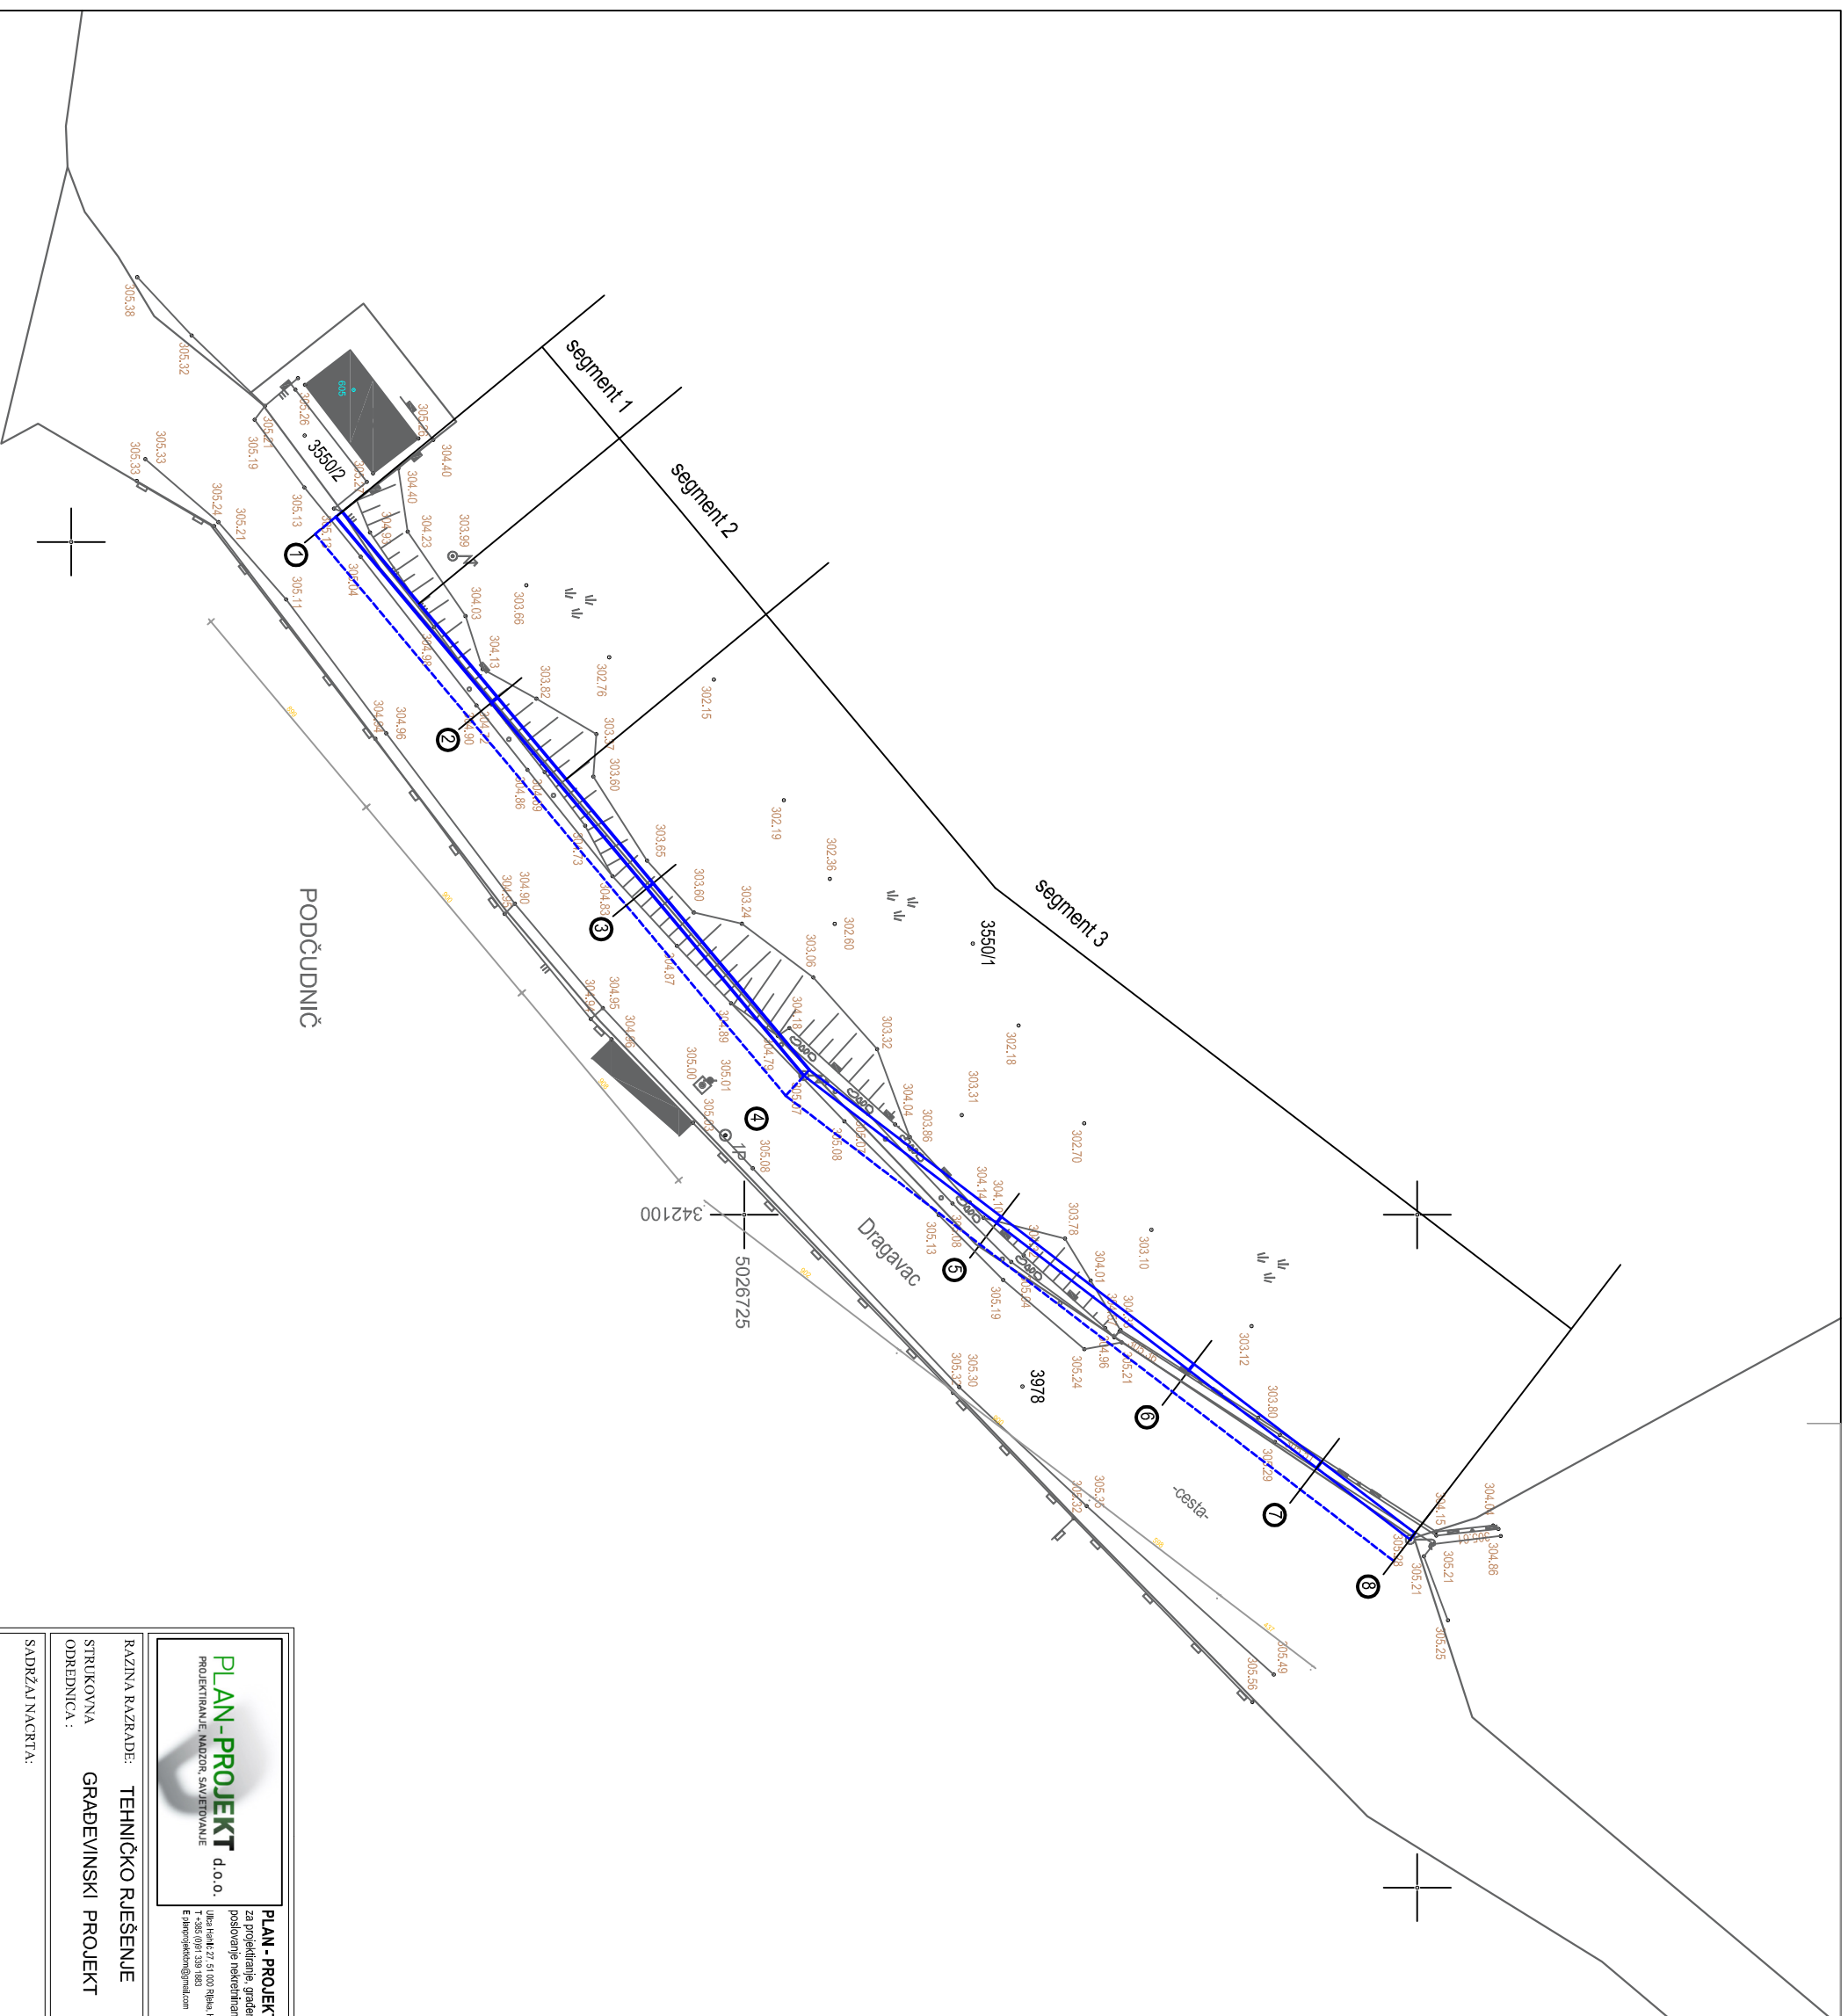

PLAN-PROJEKT d.o.o.
PROJEKTOVANJE, NADZOR, SAVJETOVANJE
Ulica Hrvatske 27, 51 000 Rijeka, Hrvatska
T: +385 (0)61 539 1883
E: planprojekt@planprojekt.com

NAZIV GRADEVINE:
POTPORNI ZID: UZ NERAZVRSTANU CESTU
"DRAGAVAC"
INVESTITOR:
OPĆINA ČAVLE, Čavja 31, 51 219 ČAVLE

RAZINA RAZRADE: **TEHNIČKO RJEŠENJE**
STRUKOVNA ODBEDNICA: **GRADEVINSKI PROJEKT**

GL. PROJEKTANT:
KREŠIMIR PERSEN, dipl.ing.-grad.
PROJEKTANT:
KREŠIMIR PERSEN, dipl.ing.-grad.

SADRŽAJ NACRTA:

Pечат i potpis:
DATUM: BR. PR.: Z.O.P.: MJESECI: BROJ NACRTA: