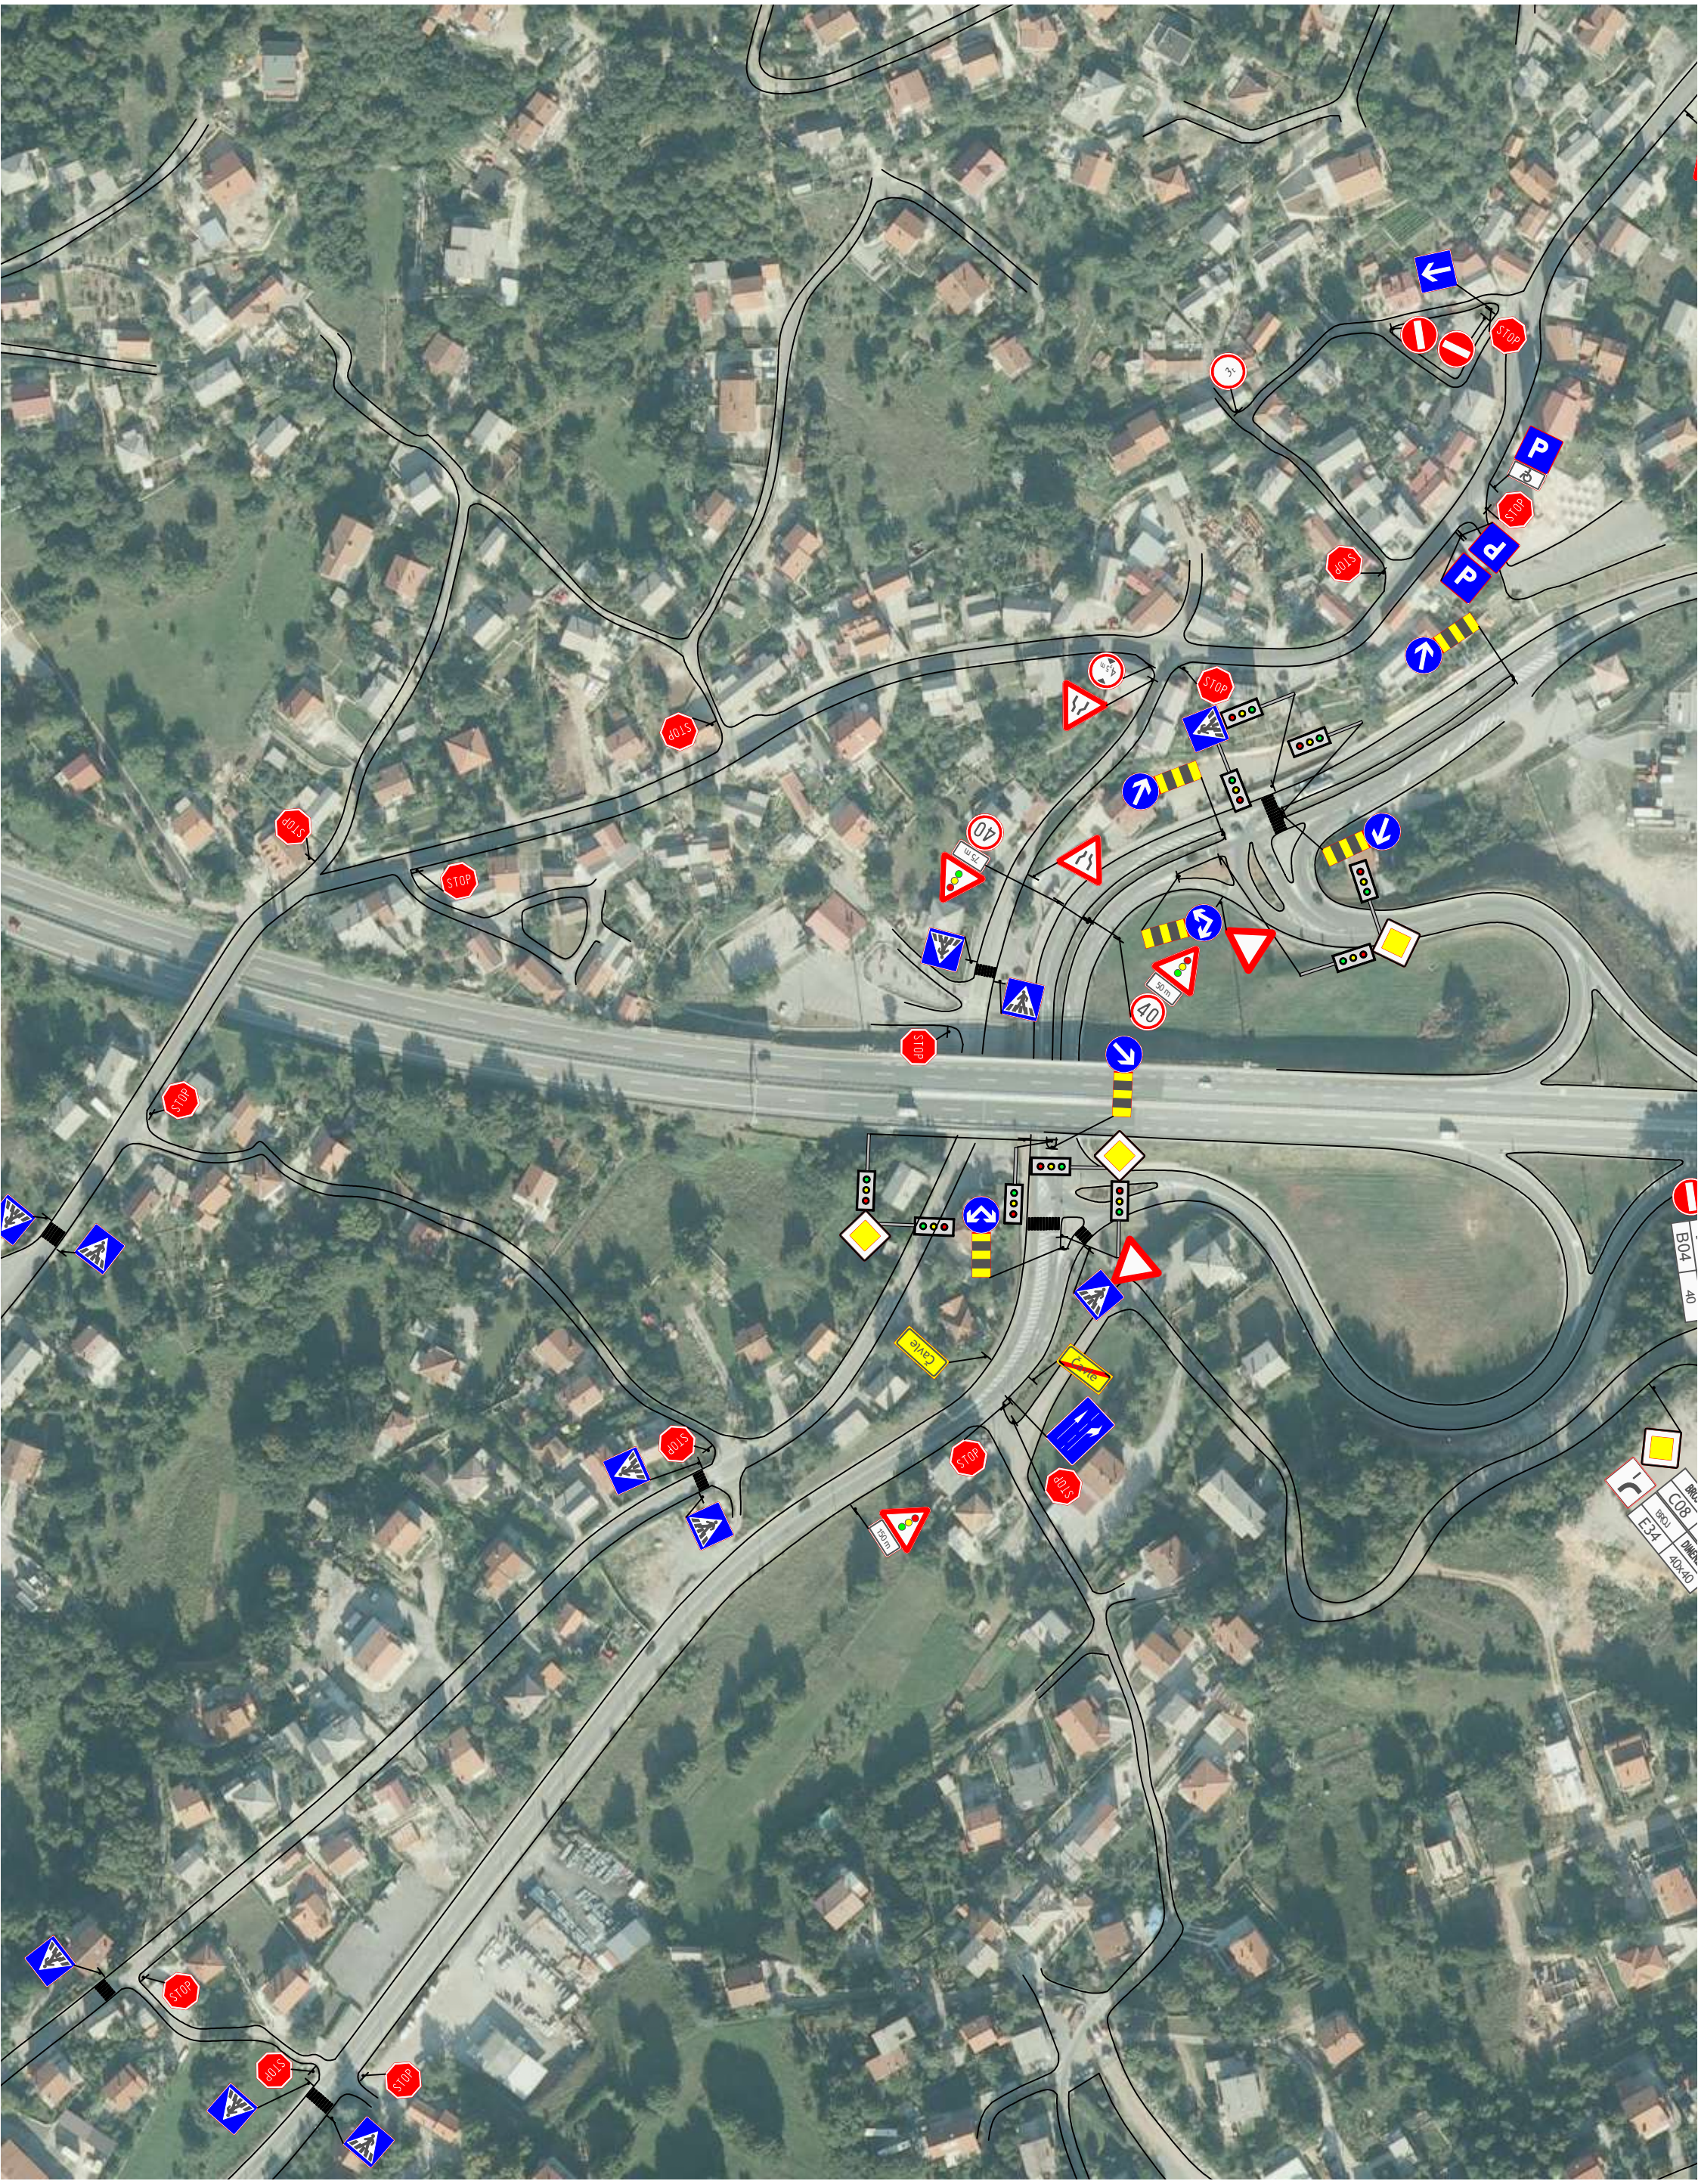
STOP
P
40
50 m
75 m
45 m
150 m
Cavie
B04
C08
E34
40x40